

**TIM PENGADAAN BARANG DAN JASA / PELAKSANA KEGIATAN
DESA KAMPUNG TOYAPAKEH KECAMATAN NUSA PENIDA
KABUPATEN KLUNGKUNG
HP. 03665581233 email perbekeltoyapakeh@gmail.com**

PENGUMUMAN LELANG
NOMOR : 1/TPBJ/2011/Pemb.

DISAMPAIKAN KEPADA MASYARAKAT LUAS BAHWA KAMI TIM PENGADAAN
BARANG DAN JASA / PELAKSANA KEGIATAN DESA KAMPUNG TOYAPAKEH
MELALUI APBDES DESA KAMPUNG TOYAPAKEH TAHUN ANGGARAN 2021 AKAN
MELAKSANAKAN LELANG KEGIATAN PEMBANGUNAN / REHABILITASI /
PENINGKATAN SARANA DAN PRASARANA KEPEMUDAAN DAN OLAAH RAGA MILIK
DESA (GEDUNG OLAAH RAGA)
SEHUBUNGAN DENGAN ITU BAGI BAPAK/IBU/SAUDARA YANG BERMINAT DAPAT
IKUT SERTA DALAM PROSES LELANG TERSEBUT
PENDAFTARAN, ADMINISTRASI, TEKNIS DAN HARGA PENAWARAN SESUAI DENGAN
JADWAL PELAKSANAAN SEBAGAI BERIKUT :

NO	KEGIATAN	HARI/TANGGAL	WAKTU
1.	Pendaftaran	20 Oktober s/d 4 Nopember 2021	10.00 Wita
2.	Pemasukan Dokumen Penawaran	25 Oktober s/d 4 Nopember 2021	10.00 Wita
3.	Evaluasi Dokumen dan Pelelangan	Kamis 4 Nopember 2021	10.00 Wita
4.	Penandatanganan SPK	Jumat, 5 Nopember 2021	10.00 Wita

DEMIKIAN YANG DAPAT KAMI SAMPAIKAN HAL-HAL YANG BELUM JELAS DAPAT
DITANYAKAN LANGSUNG KEPADA TIM PENGADAAN BARANG DAN JASA /
PELAKSANA KEGIATAN

DESA KAMPUNG TOYAPAKEH, 20 OKTOBER 2021

TIM PENGADAAN BARANG DAN JASA

KETUA,




EKO JATI WALUYO

SEKRETARIS,



NURUL HARDIANTI

MENGETAHUI
PERBEKEL DESA KAMPUNG TOYAPAKEH,

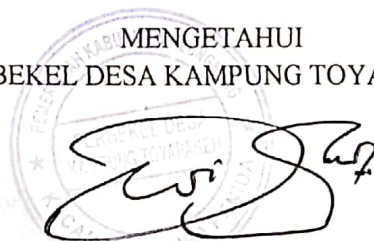

DWI JATI SUSANTO

www.toyapakeh.desa.id



B

A B C D E F

B

JALAN

LAPANGAN FUTSAL - DENAH

Scale: 1:125

NAMA PROJEK
LAPANGAN FUTSAL
FISIK

NO. URAIAN PART

NAMA GURU
LAPANGAN FUTSAL

DI CEM GEM

DESKRIPSI GEM

TANGGAL

NO. GEMIN : 125

SKALA


KONSTRUKSI

KP

DESAIN GEM

MADIE P.P. ASSNIA

DIREKTOR GEM

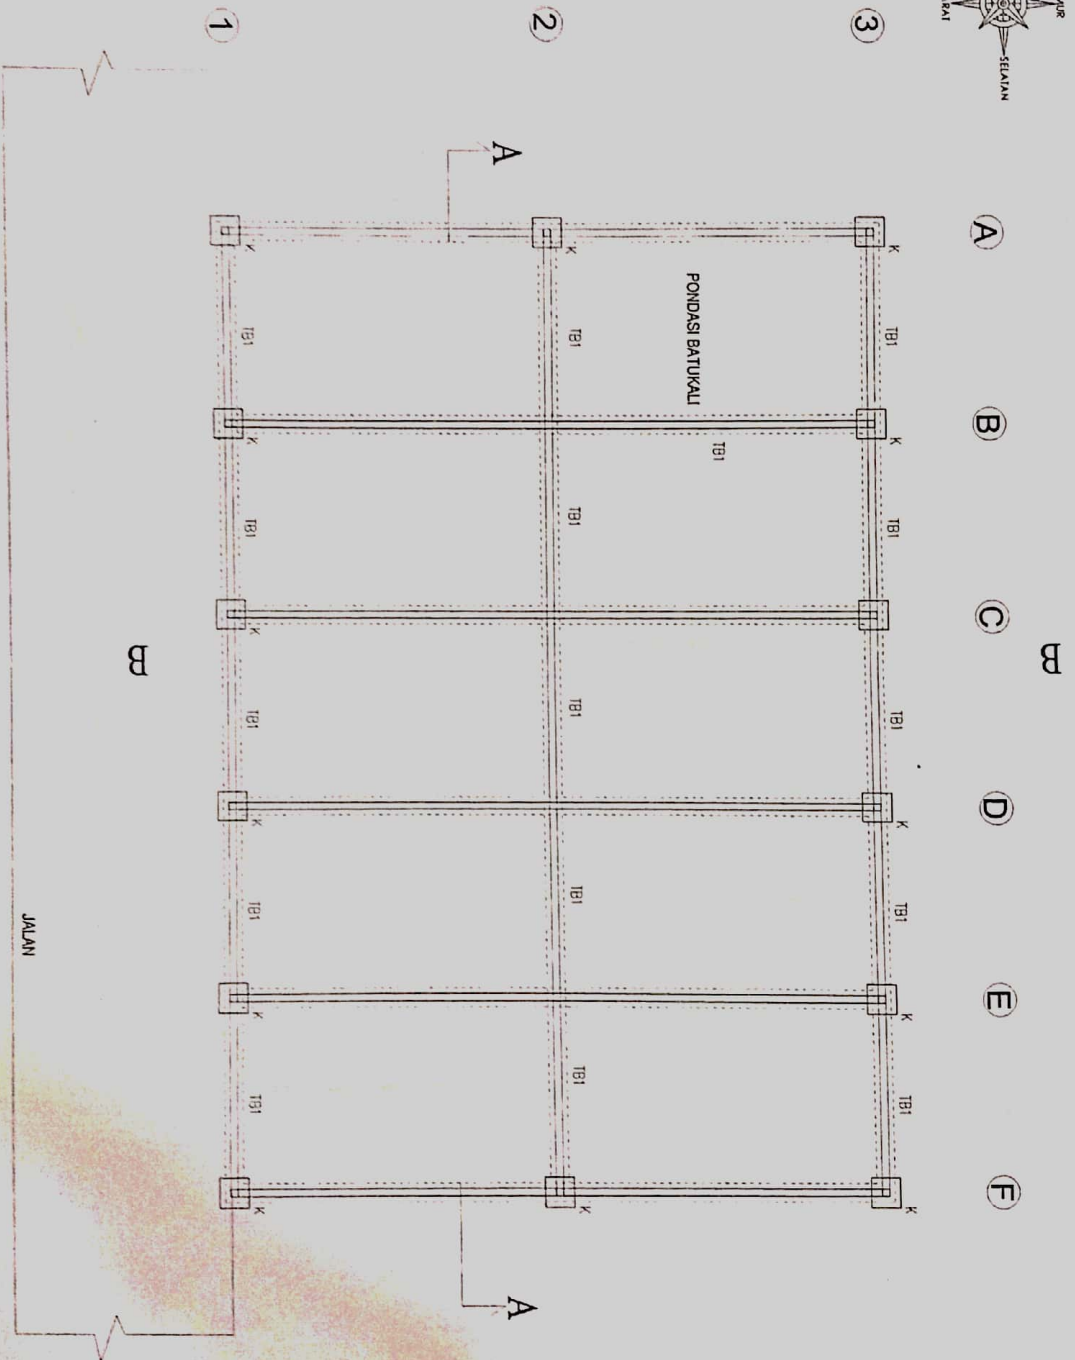

LAPANGAN FUTSAL - PONDASI, KOLOM DAN SLOOF

Scale: 1:135

NAMA PROJEK
LAPANGAN FUTSAL

PEMILIK

NO. URUTAN

PASANG

NAMA GAMBAR

LAPANGAN FUTSAL
PONDASI, KOLOM DAN SLOOF

DI DESAIN OLEH

DISTRIKSI OLEH

TANGGAL

NO. GAMBAR :

SKALA 1 : 125

KON STRUKTUR

MEP

DIGAMBAR OLEH

MADE PRASANA

DIKERTAHUI OLEH

3

2

1

ATAP ZINCALUME

RANGKA ATAP BESI C


STRUKTUR ATAP
BAJA WF 200

DINDING ZINCALUME,
RANGKA BESI

DINDING TEMBOK
BATAKO

LAPANGAN FUTSAL POTONGAN B-B

Scale: 1:100

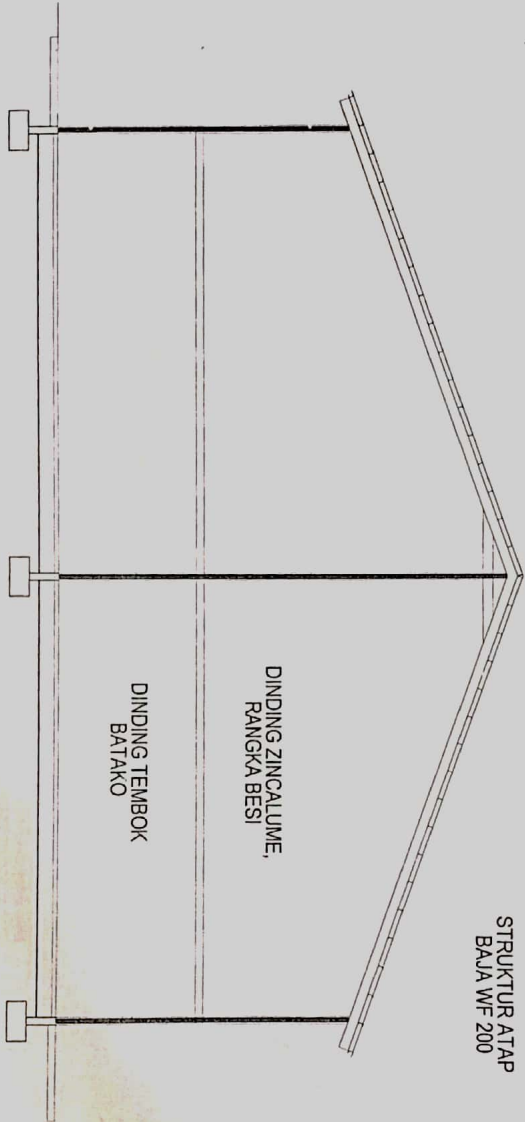

NAMA PROJECT

LAPANGAN FUTSAL

PEMILIK

NO URUAN PAJAK

NAMA GAMBAR

LAPANGAN FUTSAL
POTONGAN A-A

DI DESAIN OLEH

DISEKSI OLEH

TANGGAL

NO GAMBAR :

SKALA 1 : 100

KON STRUKTUR



MDP

DIGAMBAR OLEH


MADE PRASANA


DIREKSI OLEH

DETAIL PENUNJANG PLAT LANTAI 1
KETEBALAN PLAT LANTAI : 100 mm ; $l_y > l_x$

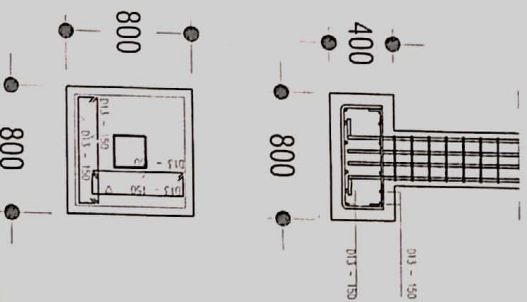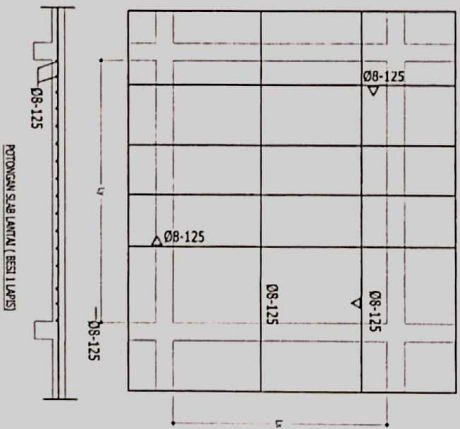

DETAIL BALOK

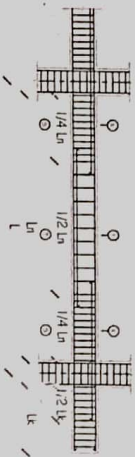

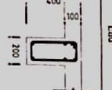Type	TIE BEAM TB1 (200x400)		BEAM B1 (200x400)		BEAM B2 (200x400) BALOK ANAK	
	End	Mid	End	Mid	End	Mid
Dimensi						
Tipe	3013	3013				
Baris	2013	3013				
Spasi	2013	2013				
Spasi	Ø8-100	Ø8-100				
Spasi	20 mm	20 mm				

DETAIL BEAM REINFORCEMENT

DETAIL TIE BEAM, FOOTING DAN SLAB LANTAI

NIS

NAMA PROJEK
LAPANGAN FUTSAL

PELAKS

NO URAIAN PASANG

NAMA GAMBAR

LAPANGAN FUTSAL
DETAIL REINFORCEMENT DAN SLAB LANTAI

DI DESAIN OLEH

DISEKUTU OLEH

TANGGAL

NO GAMBAR :

SKALA 1 : 100

KOT STRUKTUR




KEP

DIGAMBAR OLEH

MADE PRASIN A

DIREKSI OLEH

WF / I Beam Trusses

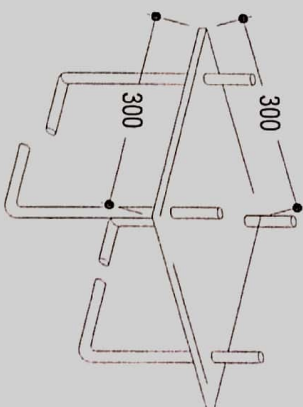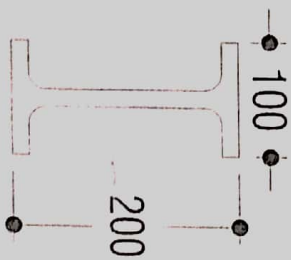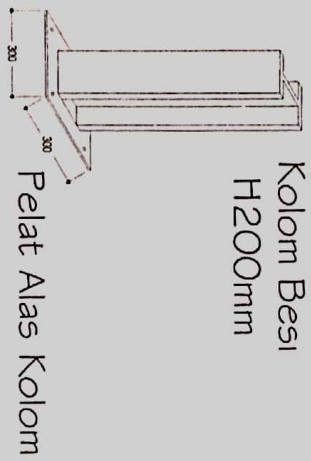

Pelat dan angkur
untuk kolom

DETAIL KOLOM DAN ANGKUR

NTS

NAMA PROJECT
LAPANGAN FUTSAL

PEMILIK

NO	URALAN	PARAF
----	--------	-------

[illegible]

NAME GARGAR

LEAD 4/6/67

DICK ALLENDSETRUM ALF-4

TANGSAI

NO GAMERS:

100

KONSTRUKTION

5

DEWEAR CCH
N 100
DEWEAR CCH



A B C D E F

3

2

1

A

A

B

JALAN

LAPANGAN FUTSAL - SITE PLAN

Scale: 1:125

NAME PROJECT
LAPANGAN FUTSAL

REMARK

NO	URAIAN	PASIF
----	--------	-------

NAME GAMBAR

LAPANGAN FUTSAL
SITE PLAN

DATE DOK

DESIGNER DOK

TANGGAL

NO GAMBAR :

SKALA 1 : 125

KON STRUKTUR

KEP

DIGAMBAR OLEH
MADE PRIASSNA

DIREKSI OLEH